

# ÚZEMNÍ PLÁN LICHKOV


Změna č. 2

## II.2.a. KOORDINAČNÍ VÝKRES - VÝŘEZ



MĚŘÍTKO 1 : 5 000

0 0,05 0,1 0,15 0,2 0,25 km

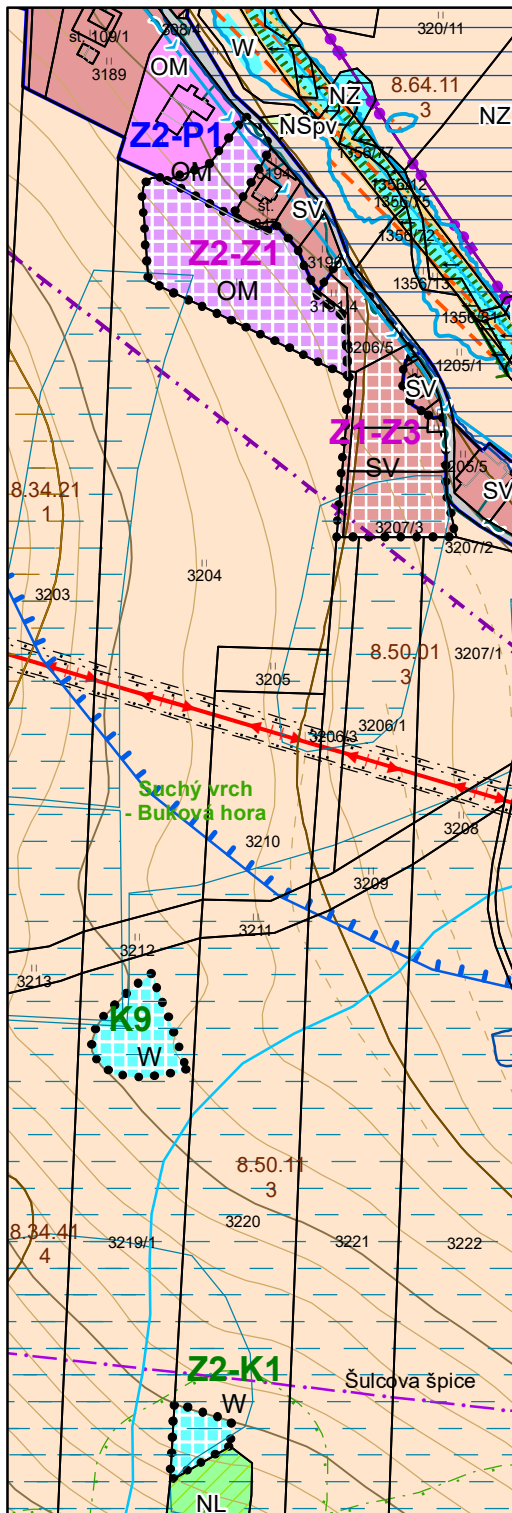

### OSTATNÍ JEVI V ÚZEMÍ

● - cyklostezka

### POZNÁMKA:

Z2 -... - označení ploch změn Změny č. 2

L – graficky nevyjádřitelný limit

Celé řešené území se nalézá v Přírodním parku Suchý vrch - Buková hora.

Celé řešené území se nalézá v CHOPAV Žamberk – Králíky.

Celé řešené území se nalézá v NATURA 2000 - Ptačí oblast Králický Sněžník.

Celé řešené území je územím s archeologickými nálezy.

Celé řešené území se nalézá v zájmovém území MO ČR.

### HRANICE

- zastavěné území k 1. 7. 2021
- zastavitelné plochy
- plochy přestavby
- plochy změn v krajině

### ÚZEMNÍ SYSTÉM

#### EKOLOGICKÉ STABILITY

STAV



místní biokoridor

### PLOCHY S ROZDÍLNÝM ZPŮSOBEM VYUŽITÍ

PLOCHY STABILIZOVANÉ



PLOCHY ZMĚN



*PLOCHY SMÍŠENÉ OBYTNÉ venkovské*

*PLOCHY OBČANSKÉHO VYBAVENÍ*

*komerční zařízení malá a střední*

*PLOCHY DOPRAVNÍ INFRASTRUKTURY silniční*

*PLOCHY VODNÍ A VODOHOSPODÁŘSKÉ*

*PLOCHY ZEMĚDĚLSKÉ*

*PLOCHY LESNÍ*

*PLOCHY SMÍŠENÉ NEZASTAVĚNÉHO ÚZEMÍ přírodní a vodohospodářské*

### LIMITY VYUŽITÍ ÚZEMÍ

NOSITEL LIMITU

LIMIT

#### VODNÍ REŽIM

- vodní tok včetně manipulačního pruhu
- aktivní zóna záplavového území
- záplavové území Q100
- OP pozorovacího vrtu ČHMÚ

#### OCHRANA PŘÍRODY A KRAJINY

NATURA 2000 - evropsky významná lokalita

#### OCHRANA PŮDY

investice do půdy - plošné odvodnění

hranice a kód BPEJ

půda I. a II. třídy ochrany

#### OCHRANA LESA

les hospodářský

vzdálenost 50 m od okraje lesa

#### OCHRANA TECHNICKÉ INFRASTRUKTURY

- OP vodovodu
- OP elektrické stanice pro transformaci VN/NN
- OP nadzemního elektrického vedení VN
- OP komunikačního zařízení
- L OP komunikačního vedení
- L OP radioreléové trasy

