


ÚZEMNÍ PLÁN LICHKOV

Změna č. 1

II.2.a. KOORDINAČNÍ VÝKRES

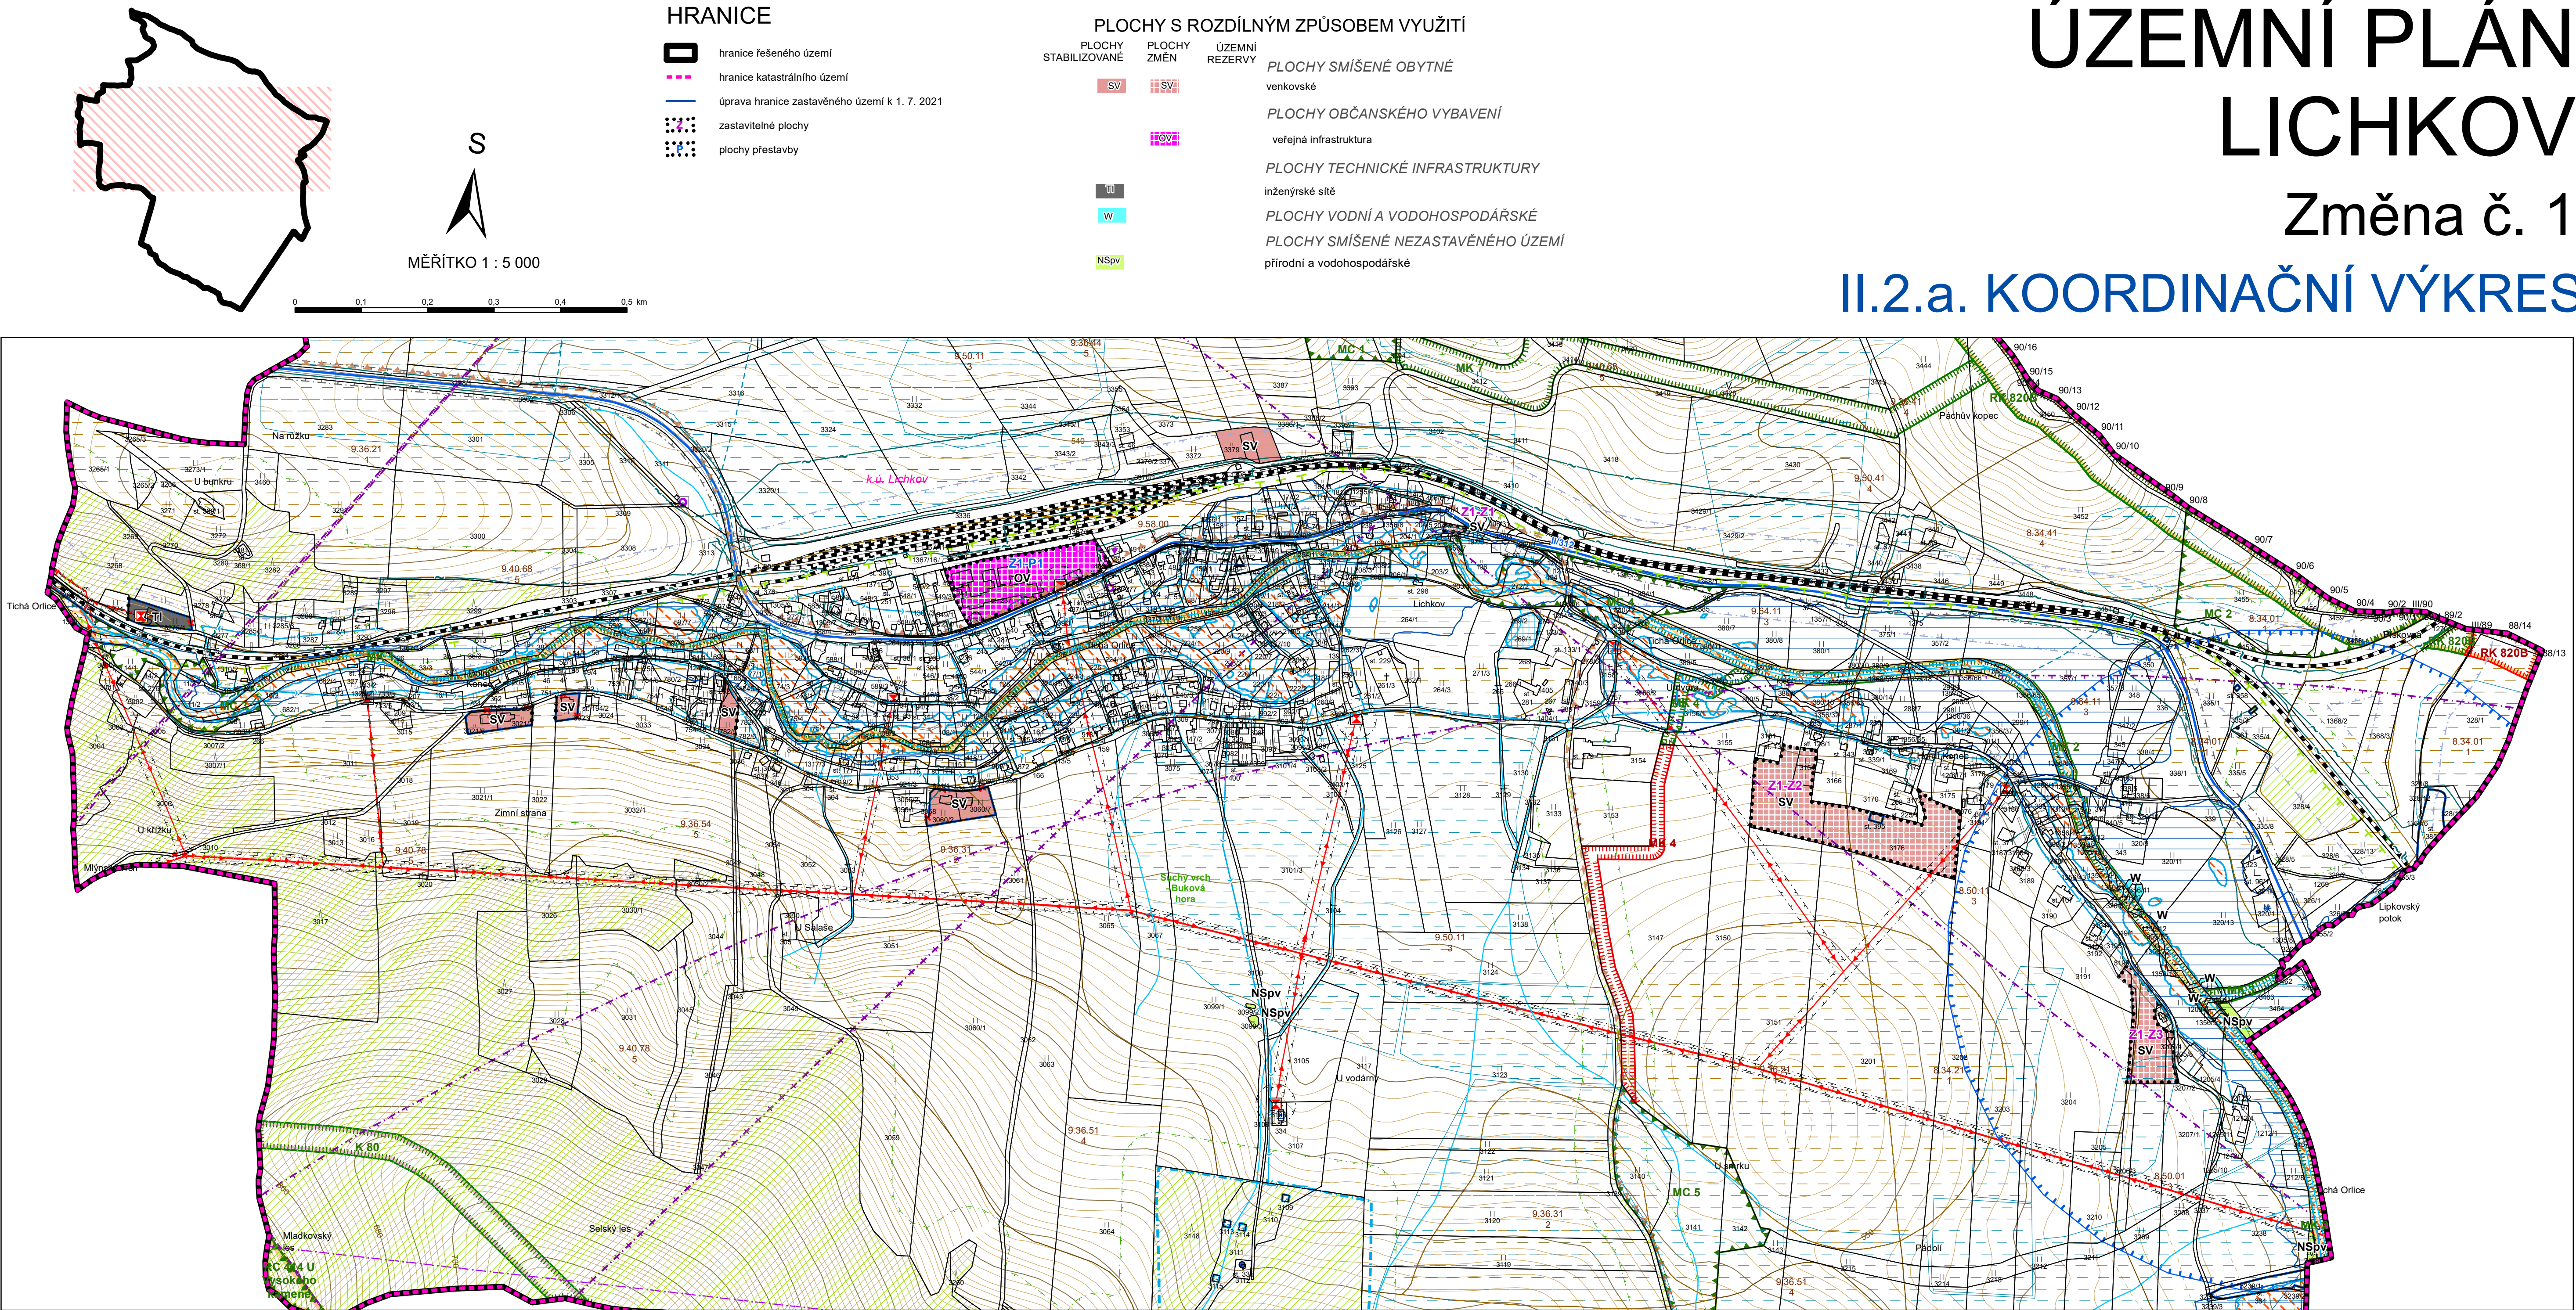

LIMITY VYUŽITÍ ÚZEMÍ

NOSITEL LIMITU	LIMIT	VODNÍ REŽIM
		• vodní zdroj
		OP vodního zdroje I. stupně
		OP vodního zdroje II. stupně
		pozorovací vrt ČHMÚ
		OP pozorovacího vrtu ČHMÚ
		vodní tok včetně manipulačního pruhu
		záplavové území Q100
		aktivní zóna záplavového území
		objektu/zřízení protipovodňové ochrany
		vodní nádrž

NOSITEL LIMITU	LIMIT	OCHRANA PŘÍRODY A KRAJINY
		NATURA 2000 - evropsky významná lokalita
		NATURA 2000 - ptačí oblast
		přírodní park
		OCHRANA PŮDY
		investice do půdy - liniové odvodnění
		investice do půdy - plošné odvodnění
		hranice a kód BPEJ
		půda I. a II. třídy ochrany
		OCHRANA LESA
		les hospodářský
		vzdálenost 50 m od okraje lesa

NOSITEL LIMITU	LIMIT	OCHRANA DOPRAVNÍ INFRASTRUKTURY
		OP silnice II. třídy
		OP železniční dráhy
		OCHRANA TECHNICKÉ INFRASTRUKTURY
		OP úpravy vody
		OP vodovodu
		OP čistírny odpadních vod
		OP kanalizace
		OP elektrické stanice pro transformaci VN/NN
		OP nadzemního elektrického vedení VN
		OP komunikačního zařízení
		ÚZEMNÍ SYSTÉM EKOLOGICKÉ STABILITY
		STAV
		NÁVRH
		nadregionální biokoridor
		regionální biocentrum
		regionální biokoridor
		místní biocentrum
		místní biokoridor

NOSITEL LIMITU	LIMIT	OCHRANA PAMÁTEK
		OP radioreléové trasy
		nemovitá kulturní památka
		OBRANA STÁTŮ A OCHRANA OBYVATEL
		objekt požární ochrany

Poznámka: **X** - zrušení záměru platné ÚPD
L - graficky nevýjadřitelný limit
Z1-... - označení ploch změn Změny č. 1

Celé řešené území se nalézá v zájmovém území MO ČR.
Celé řešené území je územím archeologickými nálezy.
Celé řešené území se nalézá v CHOPAV Žamberk - Králíky.

HLAVNÍ PROJEKTANT - ODPOVĚDNÝ ZÁSTUPCE ZHOTOVITELE Ing. arch. Alena Koutová, ČKA č. 00750 OBJEDNATEL / POŘIZOVATEL Obec Lichkov / Městský úřad Králíky	PROJEKTANT kolektiv zhotovitele OBEC Lichkov	ZHOTOVITEL IČ 01807935 Opletalova 1626/36, 110 00 Praha 1 Projektové středisko Hradec Králové Třída ČSA 219, 500 03 Hradec Králové ZAKÁZKOVÉ ČÍSLO 03813142 ÚČELOVÝ STUPEŇ ÚPD FORMÁT 800 x 550 mm PROFESE URB DATUM 03/2022 MĚŘÍTKO 1:5 000 ČÍSLO II.2.a
---	---	--

**Územní plán
Lichkov**
Odůvodnění Změny č. 1

Koordináční výkres - výřez