
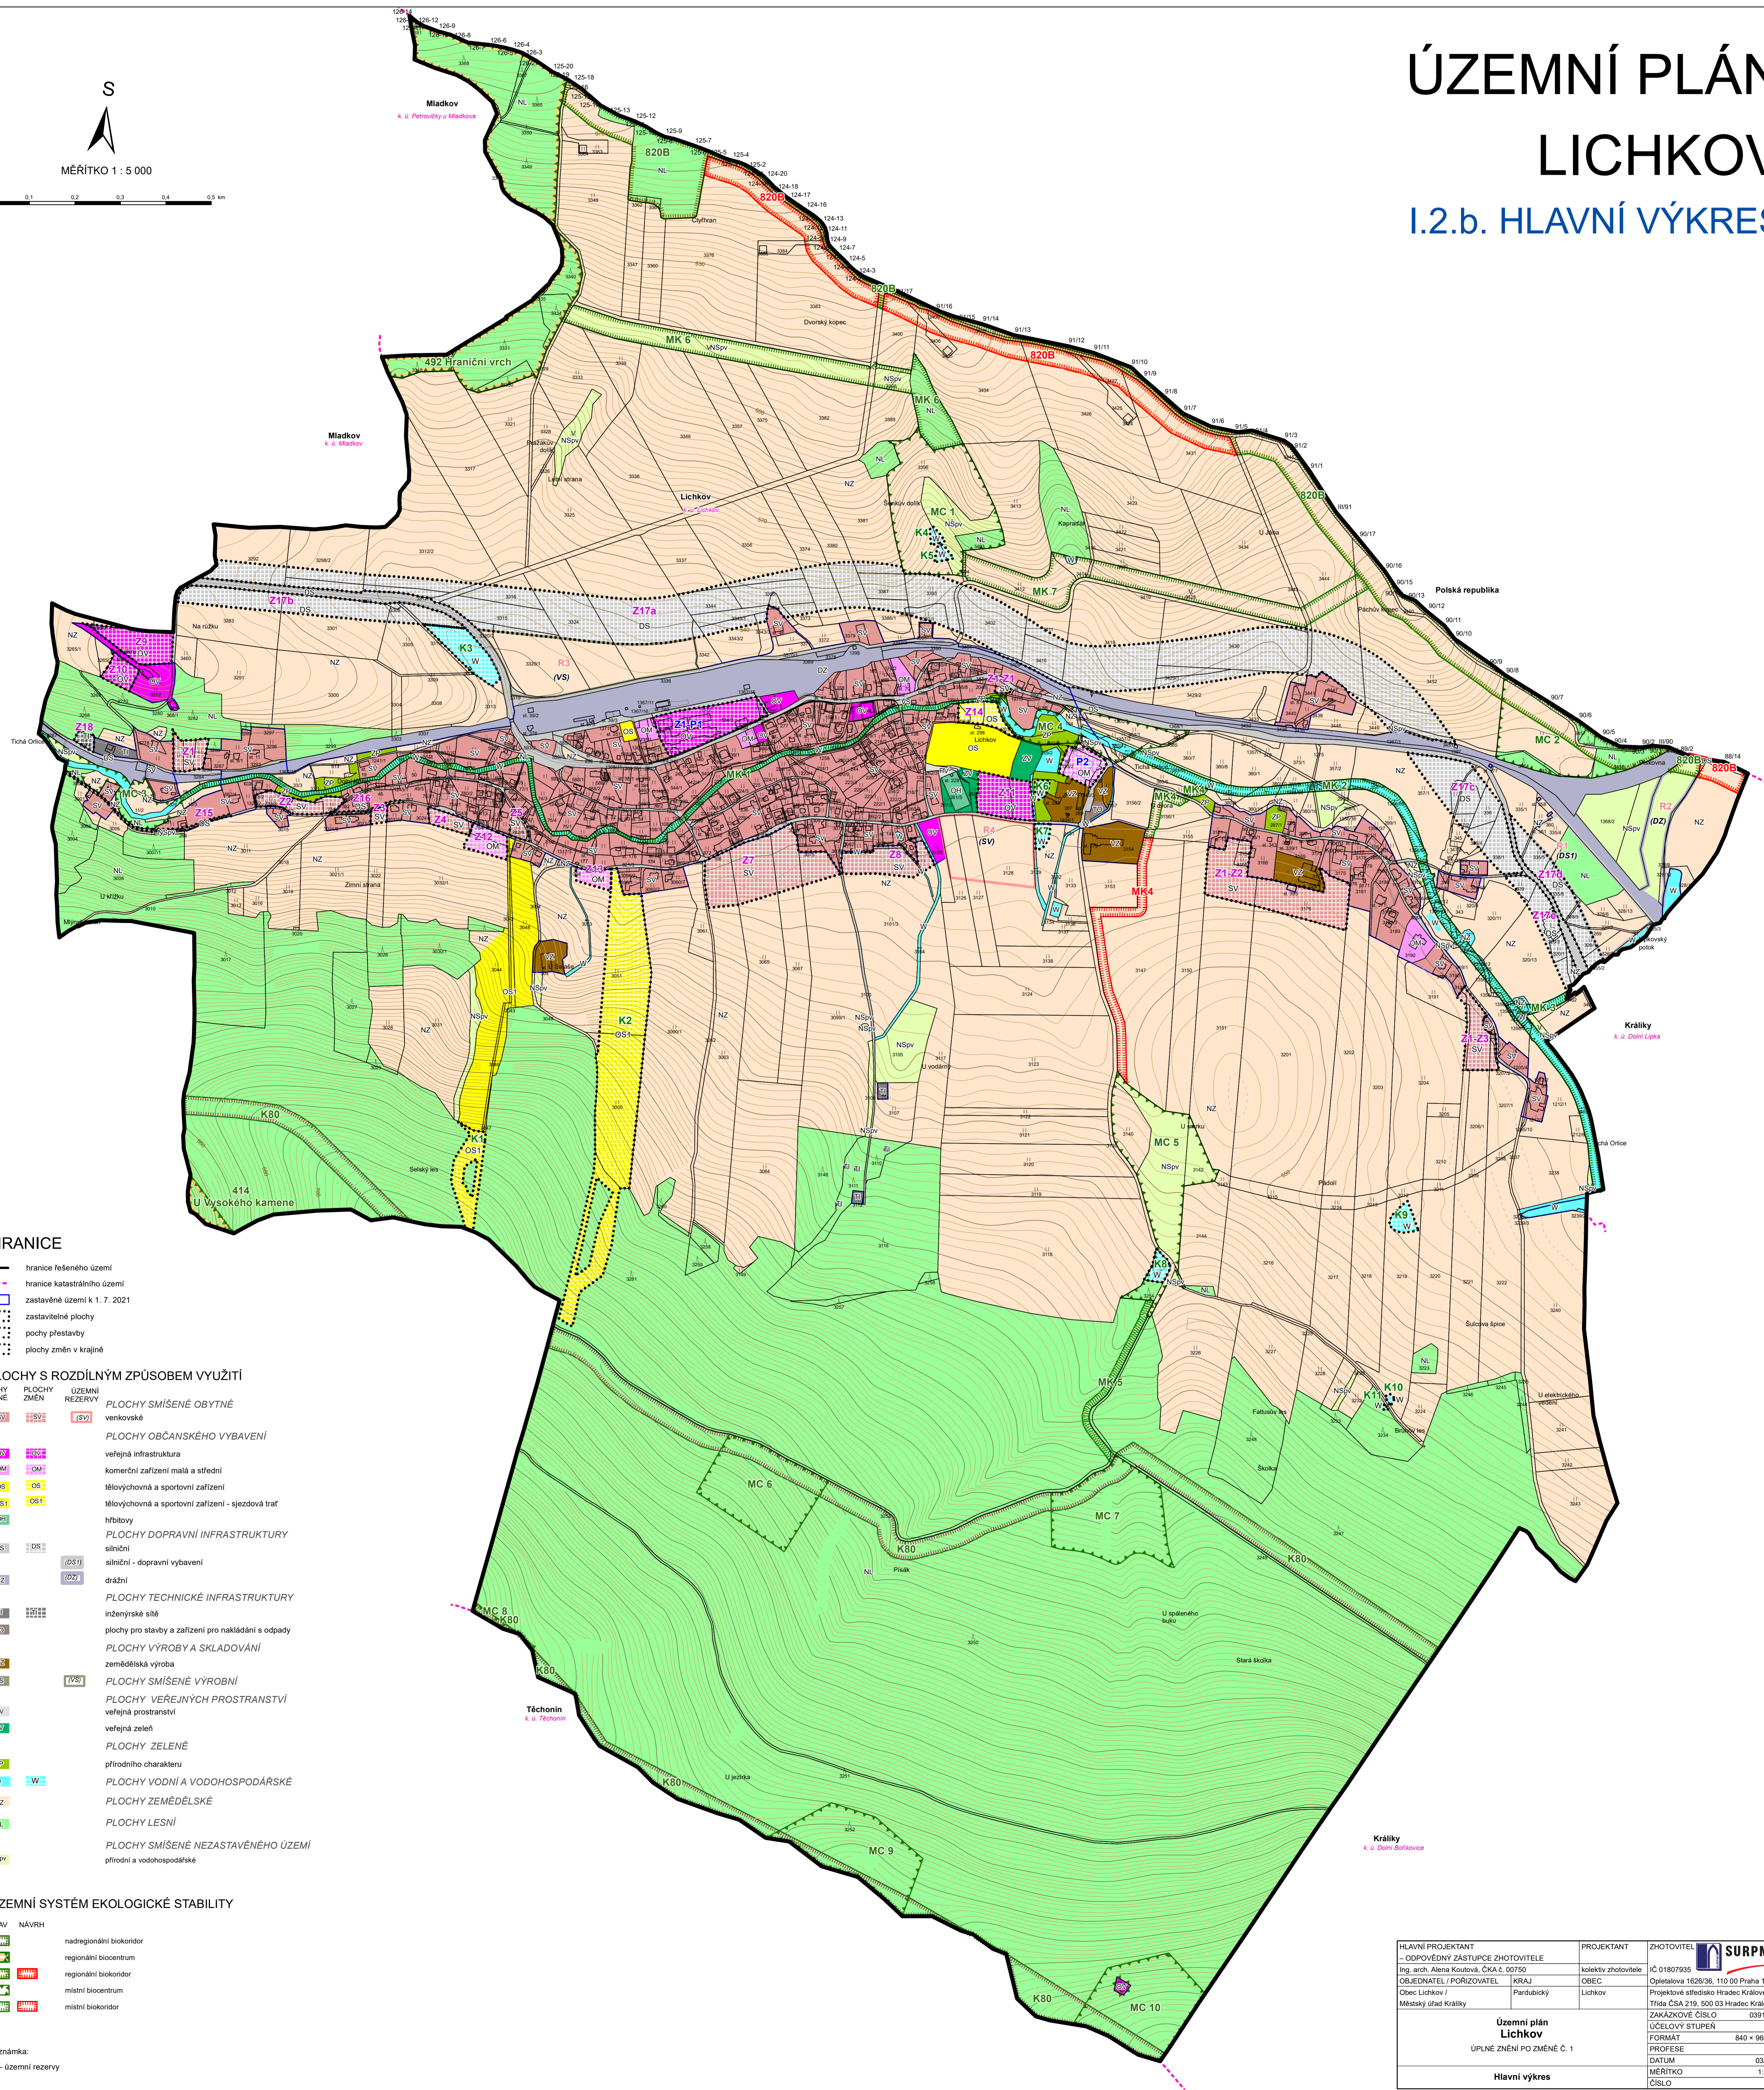


# ÚZEMNÍ PLÁN LICHKOV I.2.b. HLAVNÍ VÝKRES

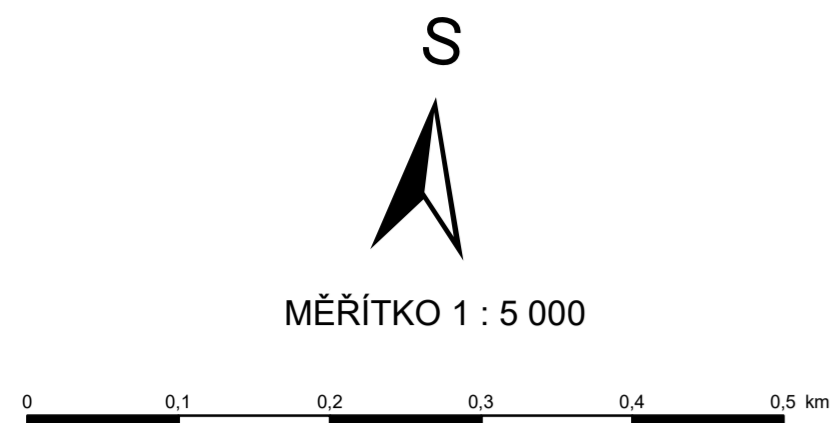

## HRANICE

- hranice řešeného území
- hranice katastrálního území
- zastavěné území k 1. 7. 2021
- zastavitelné plochy
- plochy přestavby
- plochy změn v krajině

## PLOCHY S ROZDÍLNÝM ZPŮSOBEM VYUŽITÍ

PLOCHY STABILIZOVANÉ	PLOCHY ZMĚN	ÚZEMNÍ REZERVY	PLOCHY SMÍŠENÉ OBYTNÉ VENKOVSKÉ

## ÚZEMNÍ SYSTÉM EKOLOGICKÉ STABILITY

STAV	NÁVRH
	nadregionální biokoridor
	regionální biocentrum
	regionální biokoridor
	místní biocentrum
	místní biokoridor

Poznámka:  
R – územní rezervy

HLAVNÍ PROJEKTANT - ODPOVĚDNÝ ZÁSTUPCE ZHOTOVITELÉ	PROJEKTANT	ZHOTOVITEL
Ing. arch. Alena Koutová, ČKA č. 00750	kollektiv zhotovitelé	IC 01807935
OBJEDNATEL / POŘIZOVATEL	KRAJ	OBEC
Obec Lichkov / Městský úřad Králupy	Paroubický	Lichkov
Územní plán Lichkov ÚPLNÉ ZNĚNÍ PO ZMĚNĚ Č. 1		 Opětávka 1626/36, 110 00 Praha 1 Projektové středisko Hradec Králové Třída ČSA 219, 500 03 Hradec Králové ZAKÁZKOVÉ ČÍSLO 03913142 ÚČELOVÝ STUPEŇ ÚPD FORMÁT 840 x 960 mm PROFESE URB DATUM 03/2022 MĚŘITKO 1:5 000 ČÍSLO I.2.b.